


BUDYNEK 1 ◀▶ BUDYNEK 3

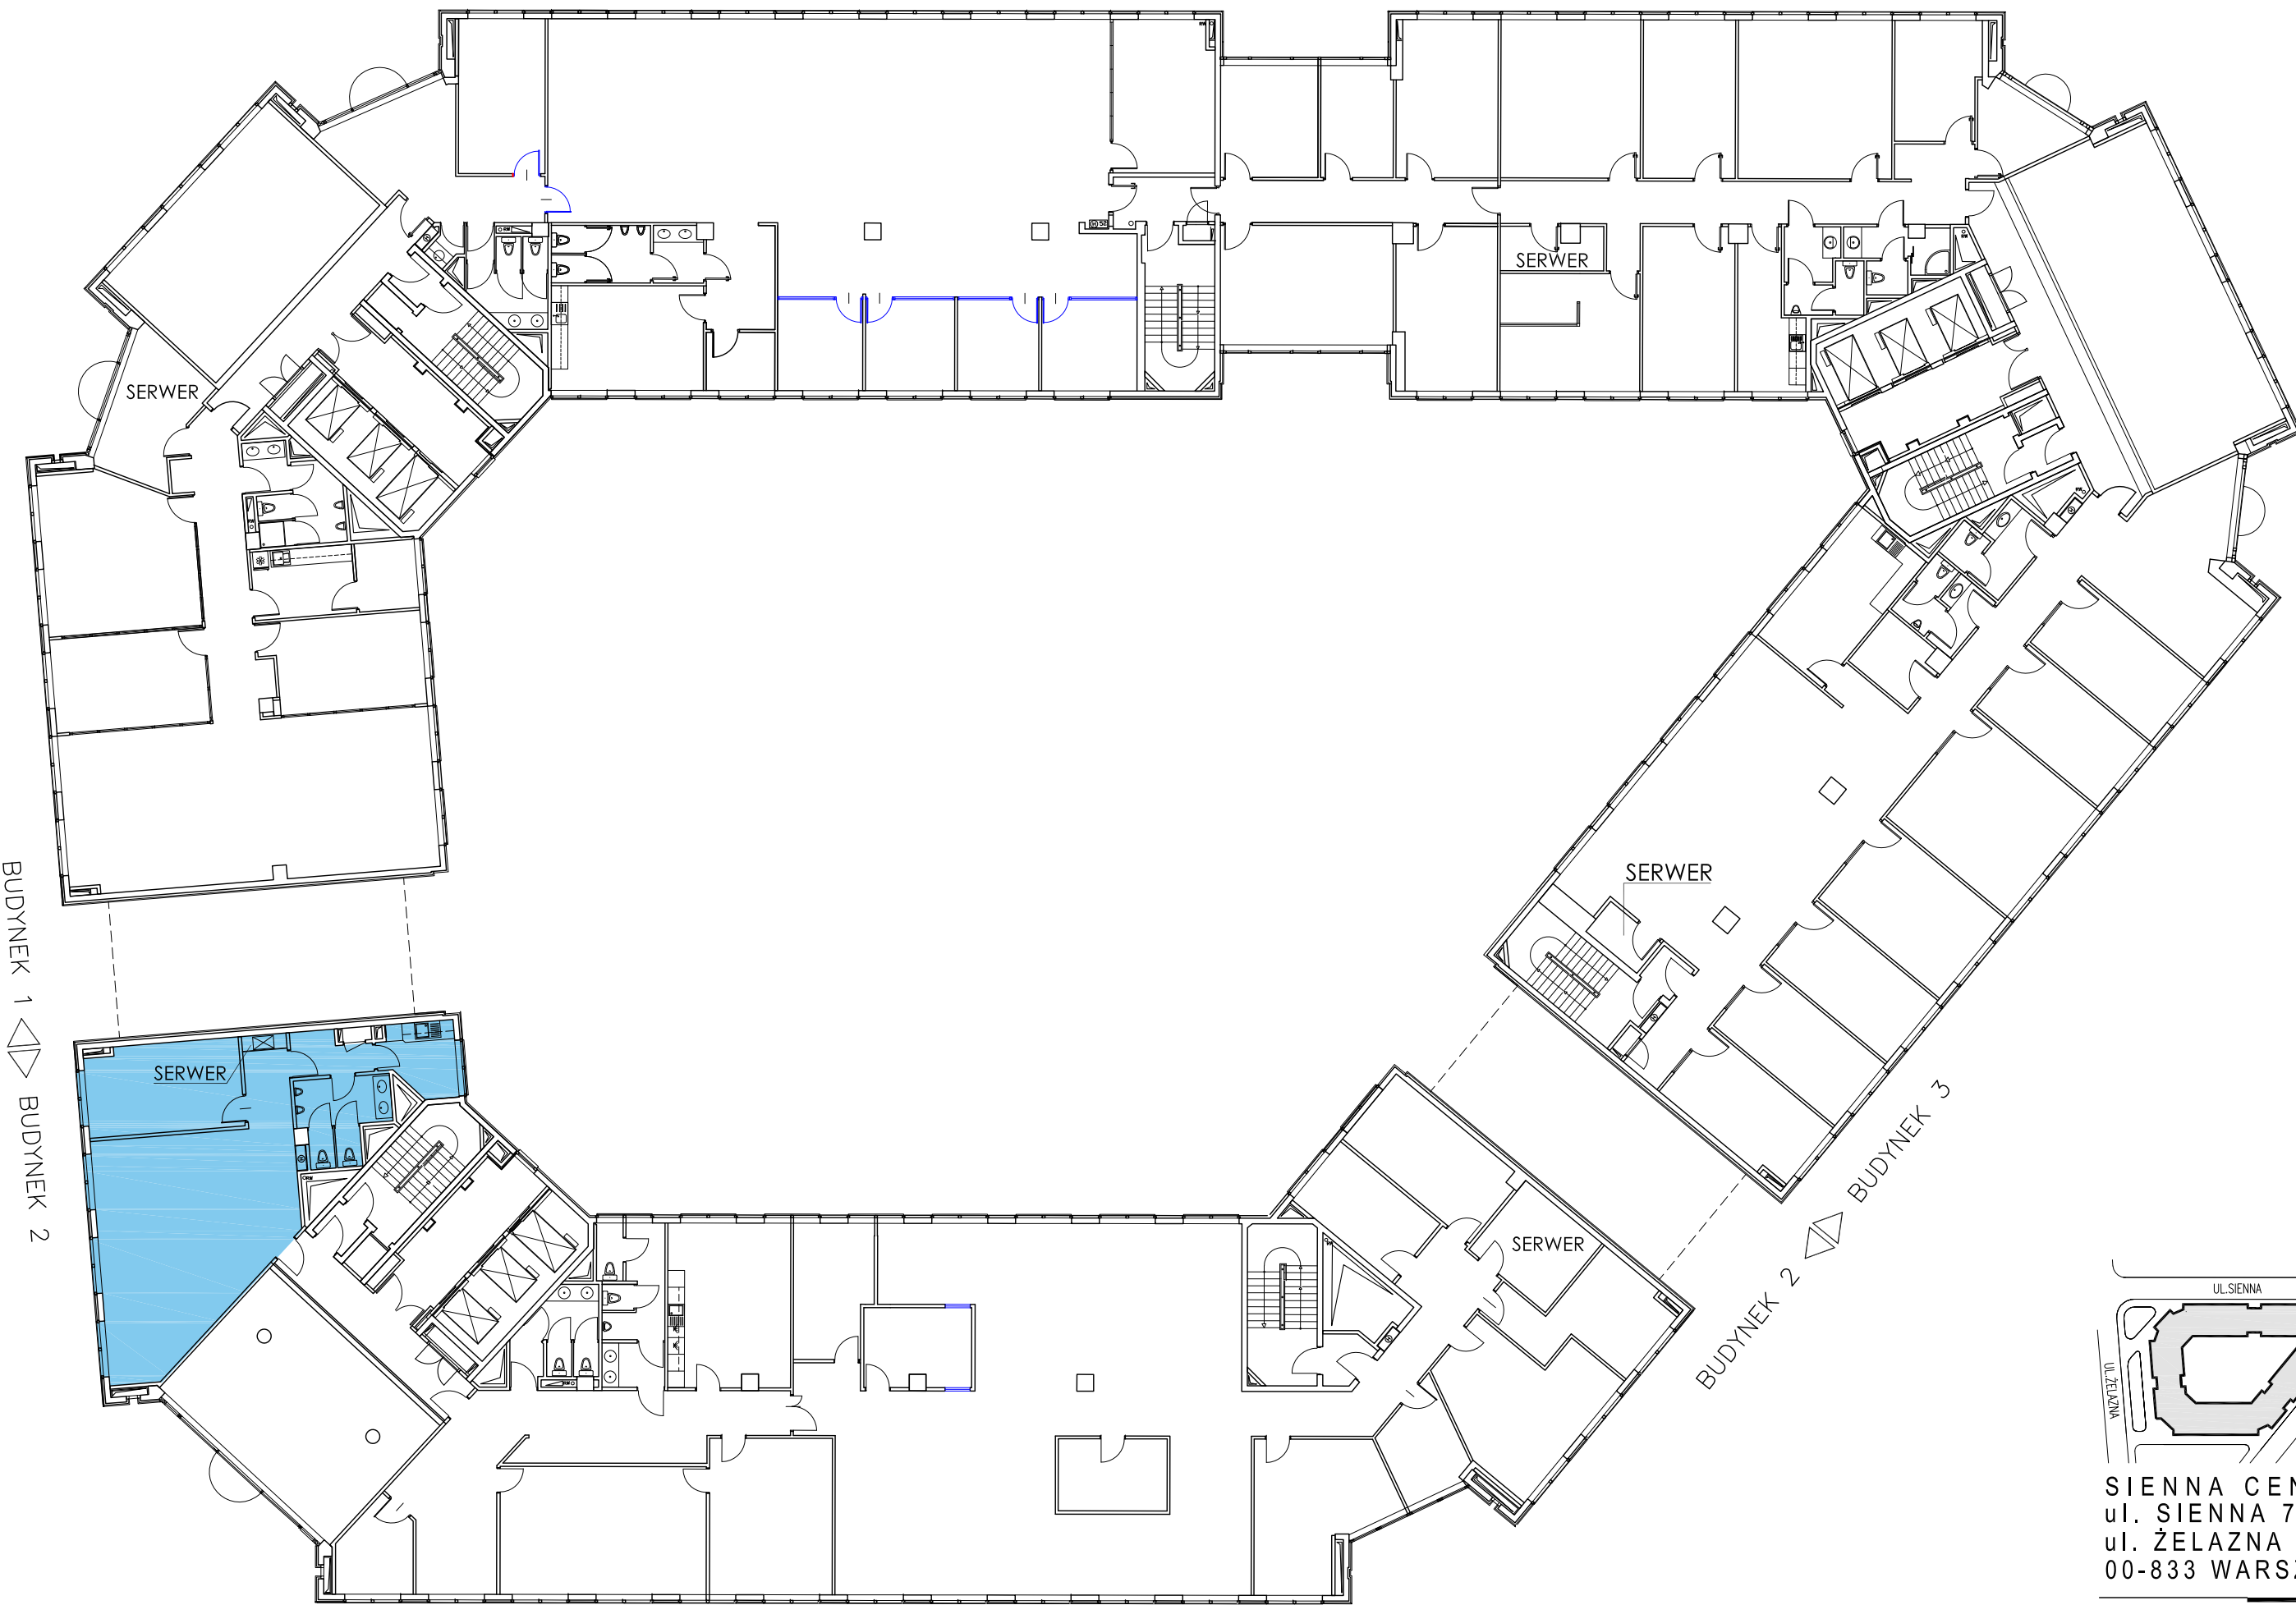

BUDYNEK 1 ▶ BUDYNEK 2

BUDYNEK 2 ▶ BUDYNEK 3

UL. SIENNA
UL. ŻELAZNA
UL. TMAKOWA

SIENNA CENTER
ul. SIENNA 73-75,
ul. ŻELAZNA 28/30
00-833 WARSZAWA