



BUDYNEK 1 ◀▶ BUDYNEK 3

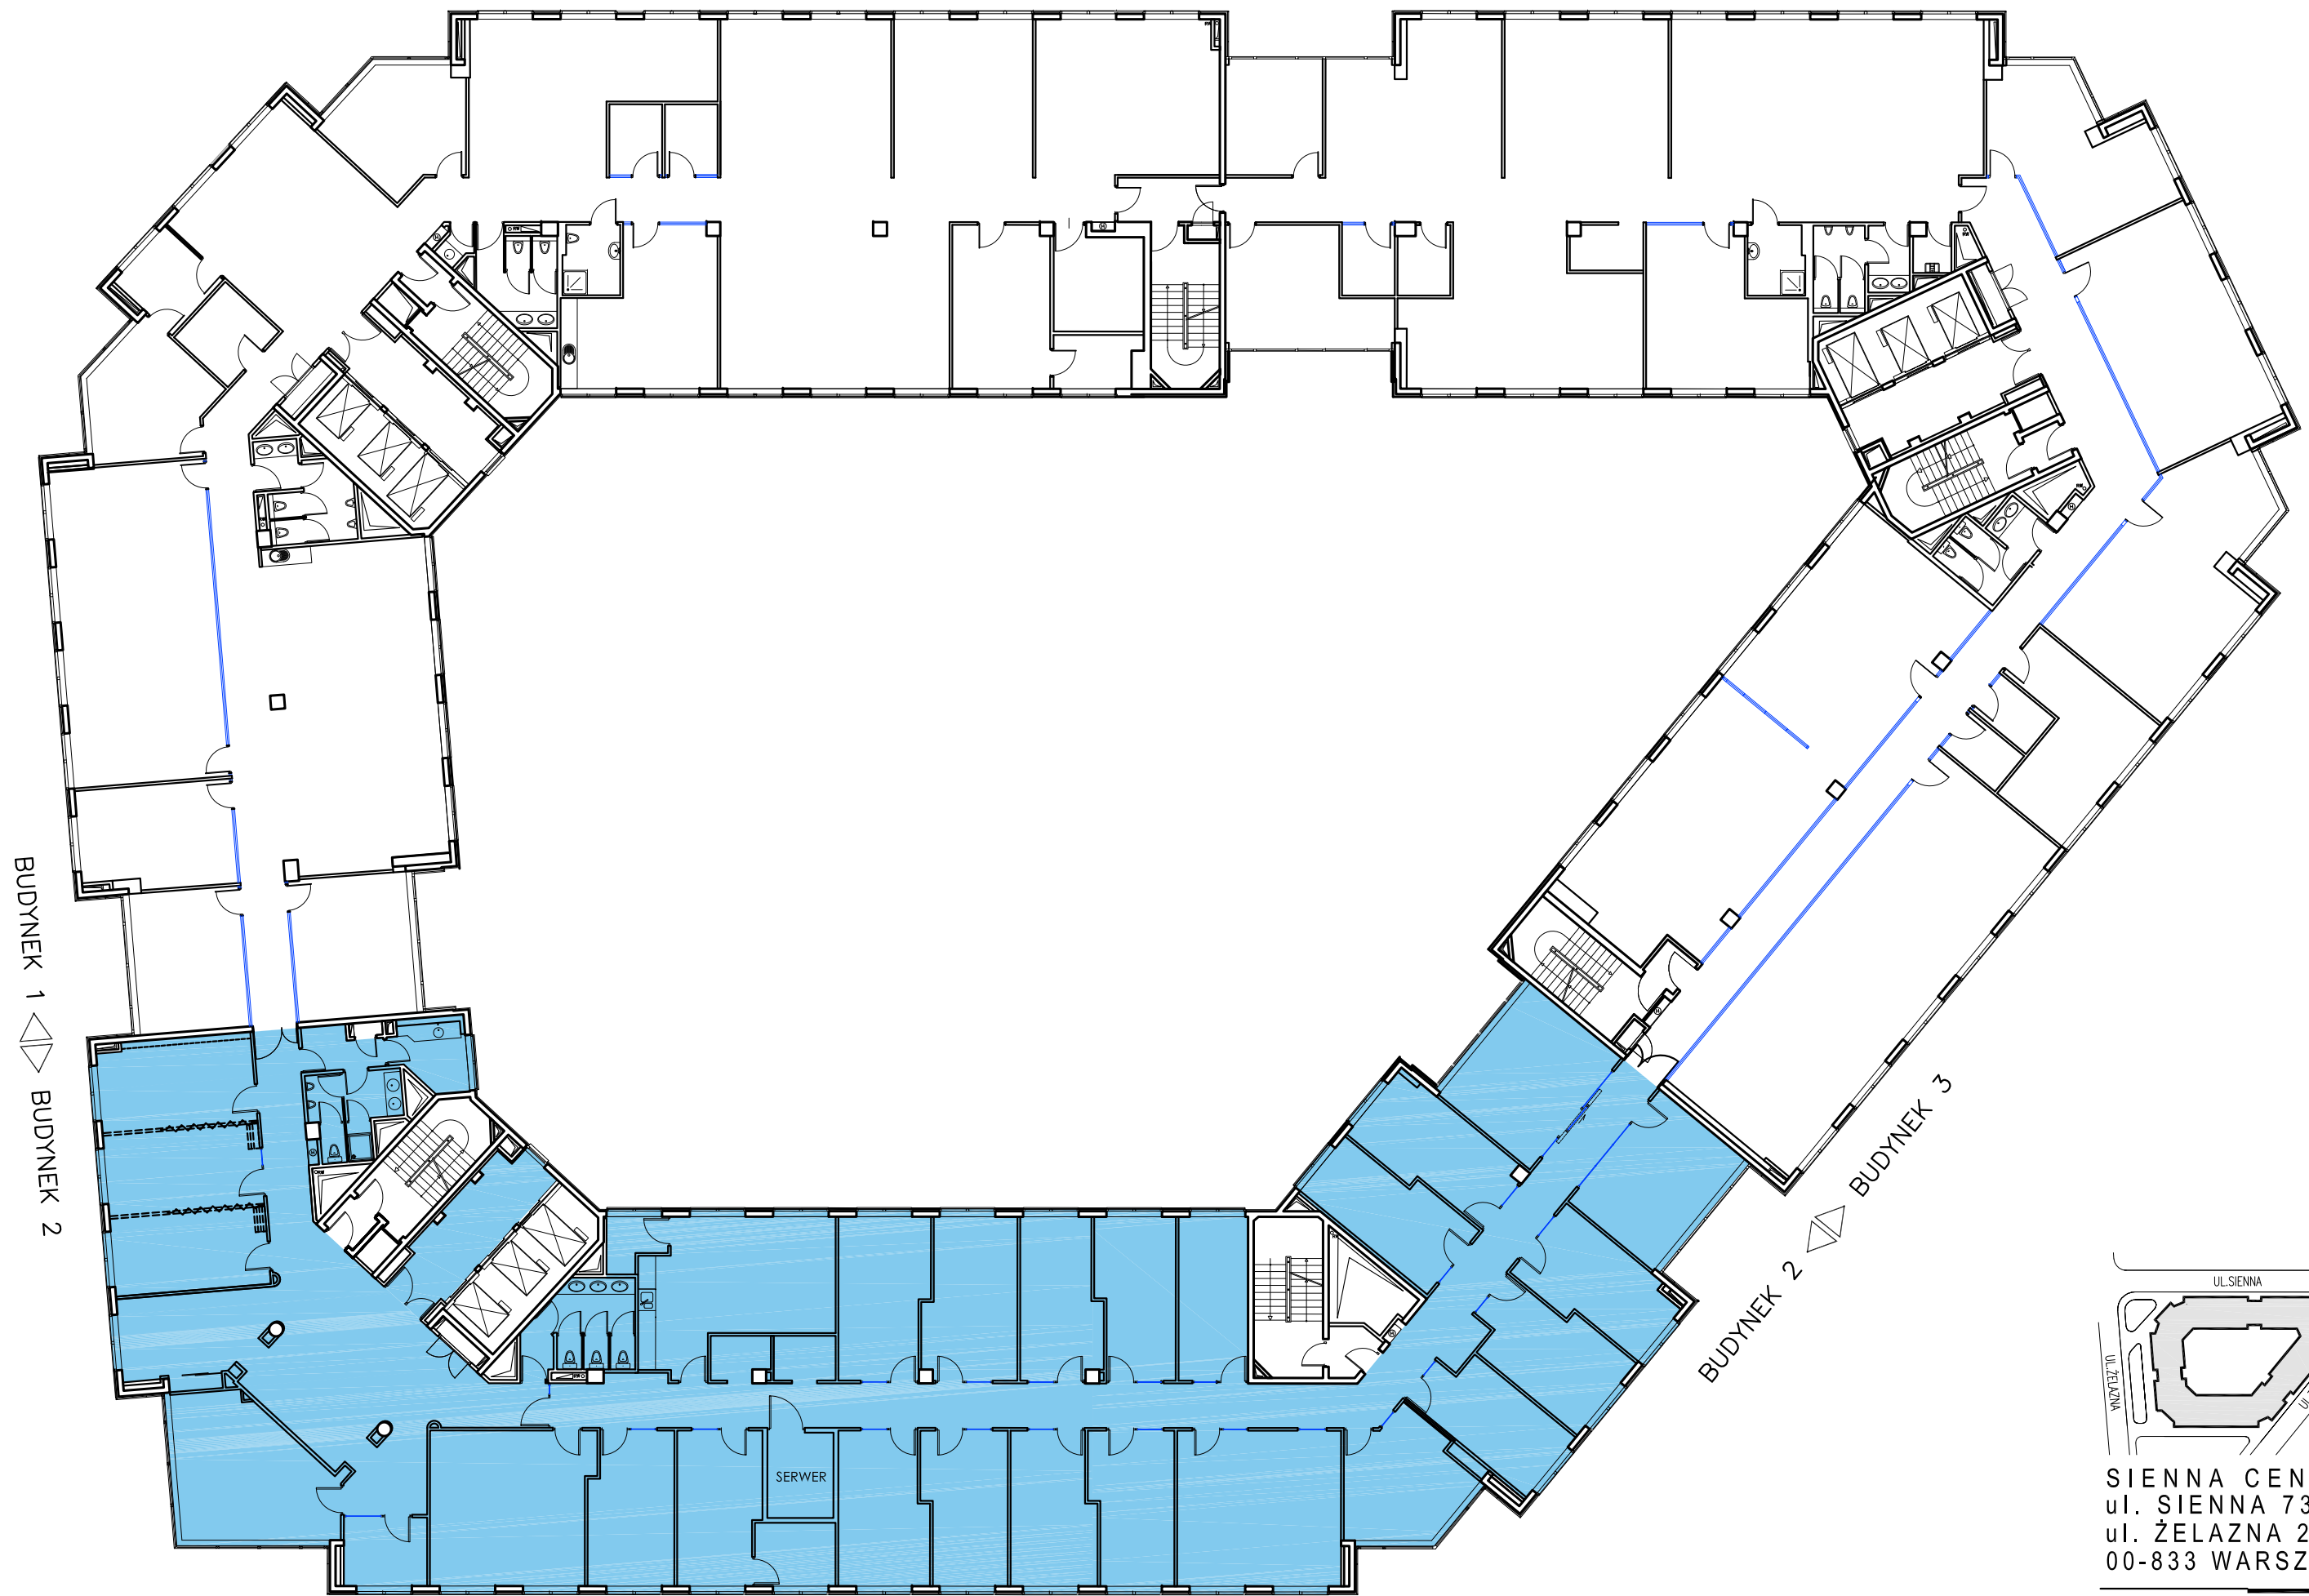

BUDYNEK 1 ◀▶ BUDYNEK 2

BUDYNEK 2 ◀▶ BUDYNEK 3

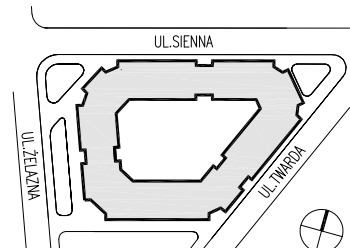

SIENNA CENTER
ul. SIENNA 73-75,
ul. ŻELAZNA 28/30
00-833 WARSZAWA